


807 trek hoog
 774 trek laag
 641 O.Z. brug

1325

RR4

441

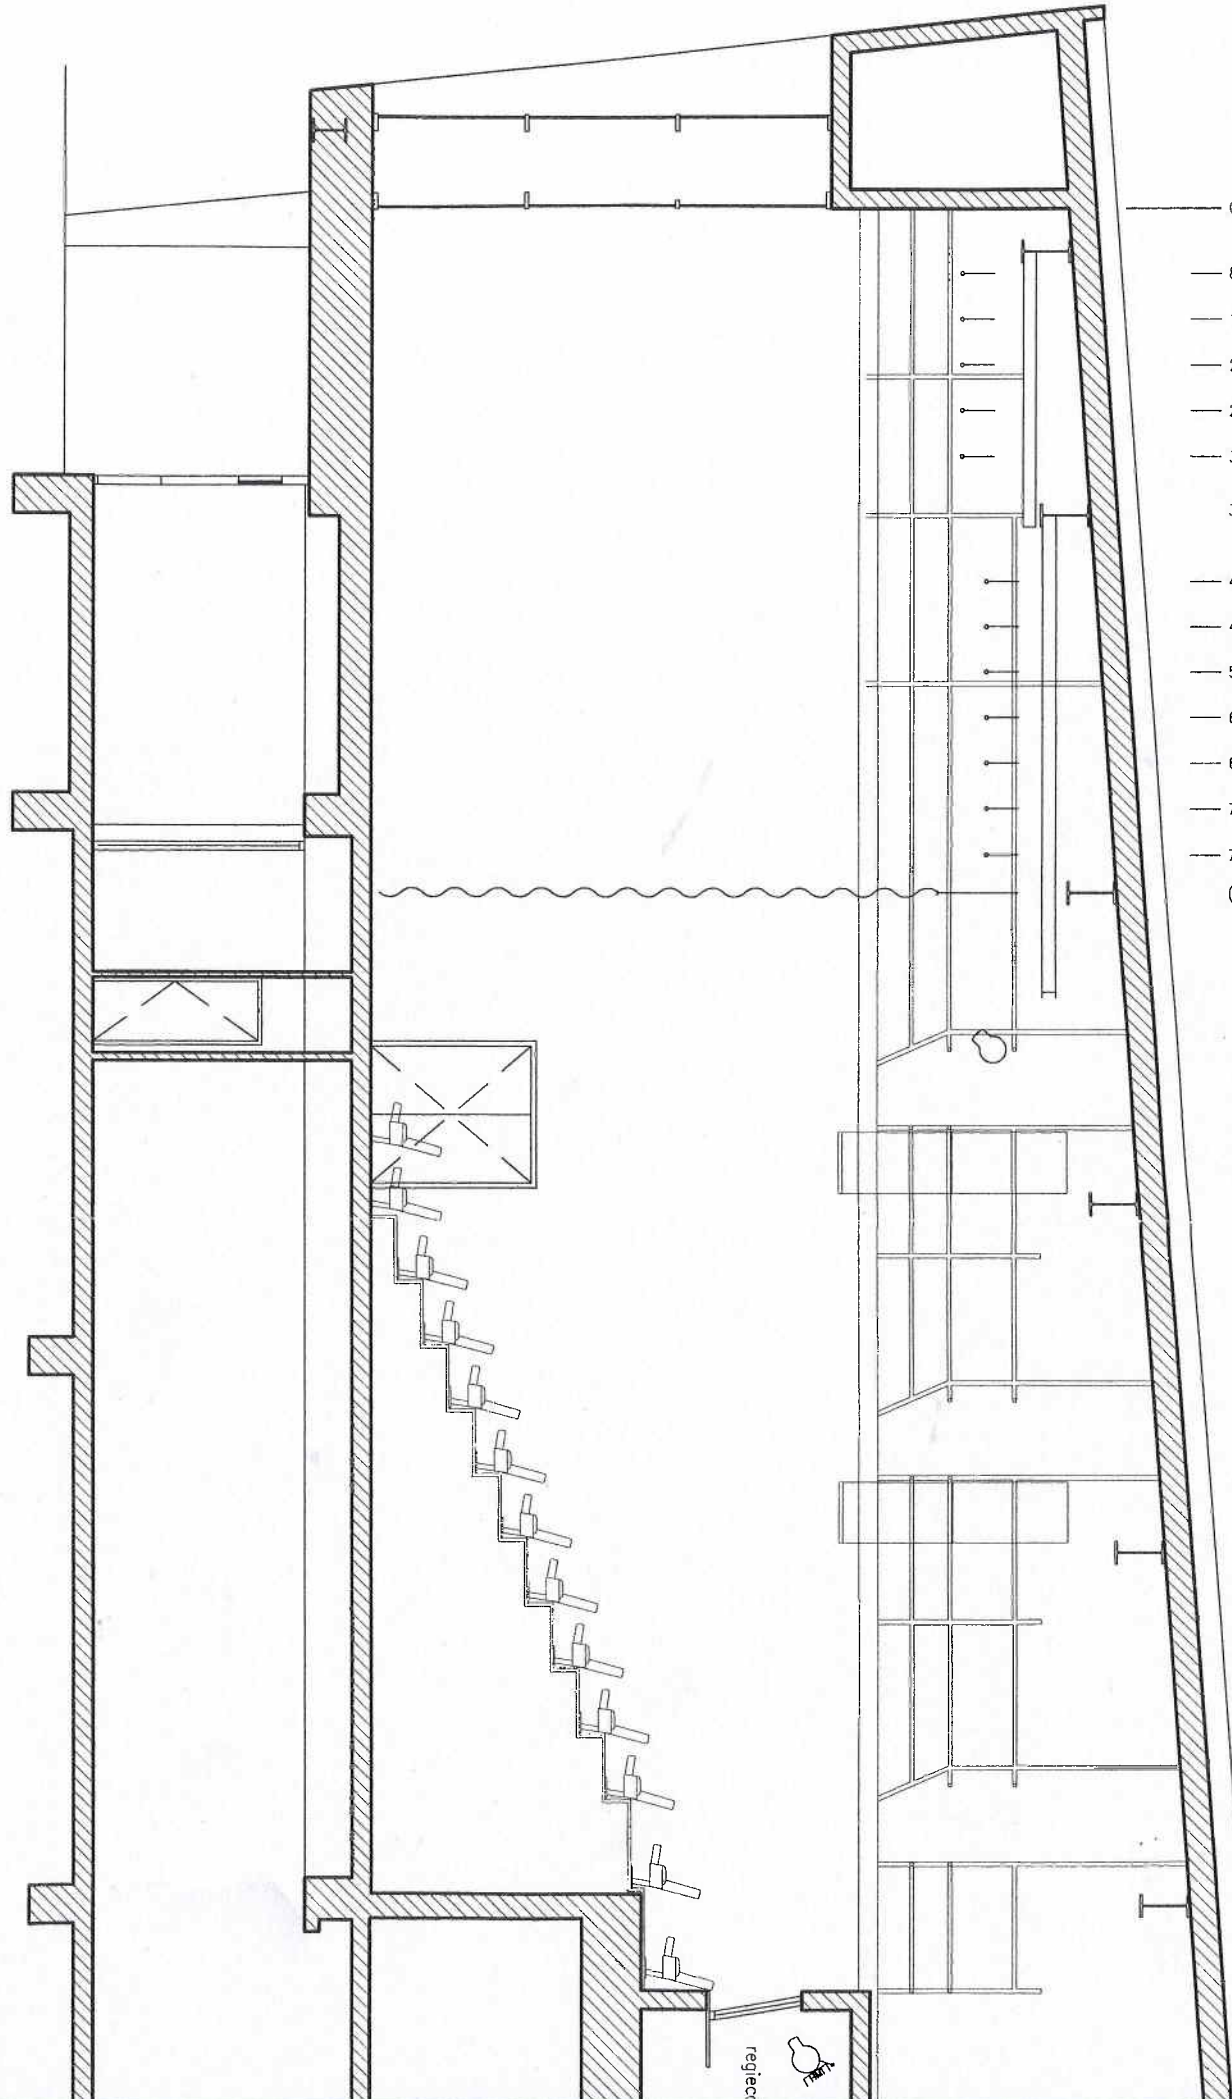

- 0
- 85 horizontoek
- 145 fond
- 205 herz
- 265 fries + poten
- 325
- 395 spant
- 430 fries + poten
- 490
- 550
- 610 poten + fries
- 670
- projectiescherm
- 730 poten+ fries
- 790
- (840) rail met voordeek



MEERMARKT BLAUWE ZAAL
 DIJNARS DOORSLIED

regio