


MEERVAART RODE ZAAL

0 m. 1 2 3 4 5

TONEEL
DWARSDOORSNEDEN

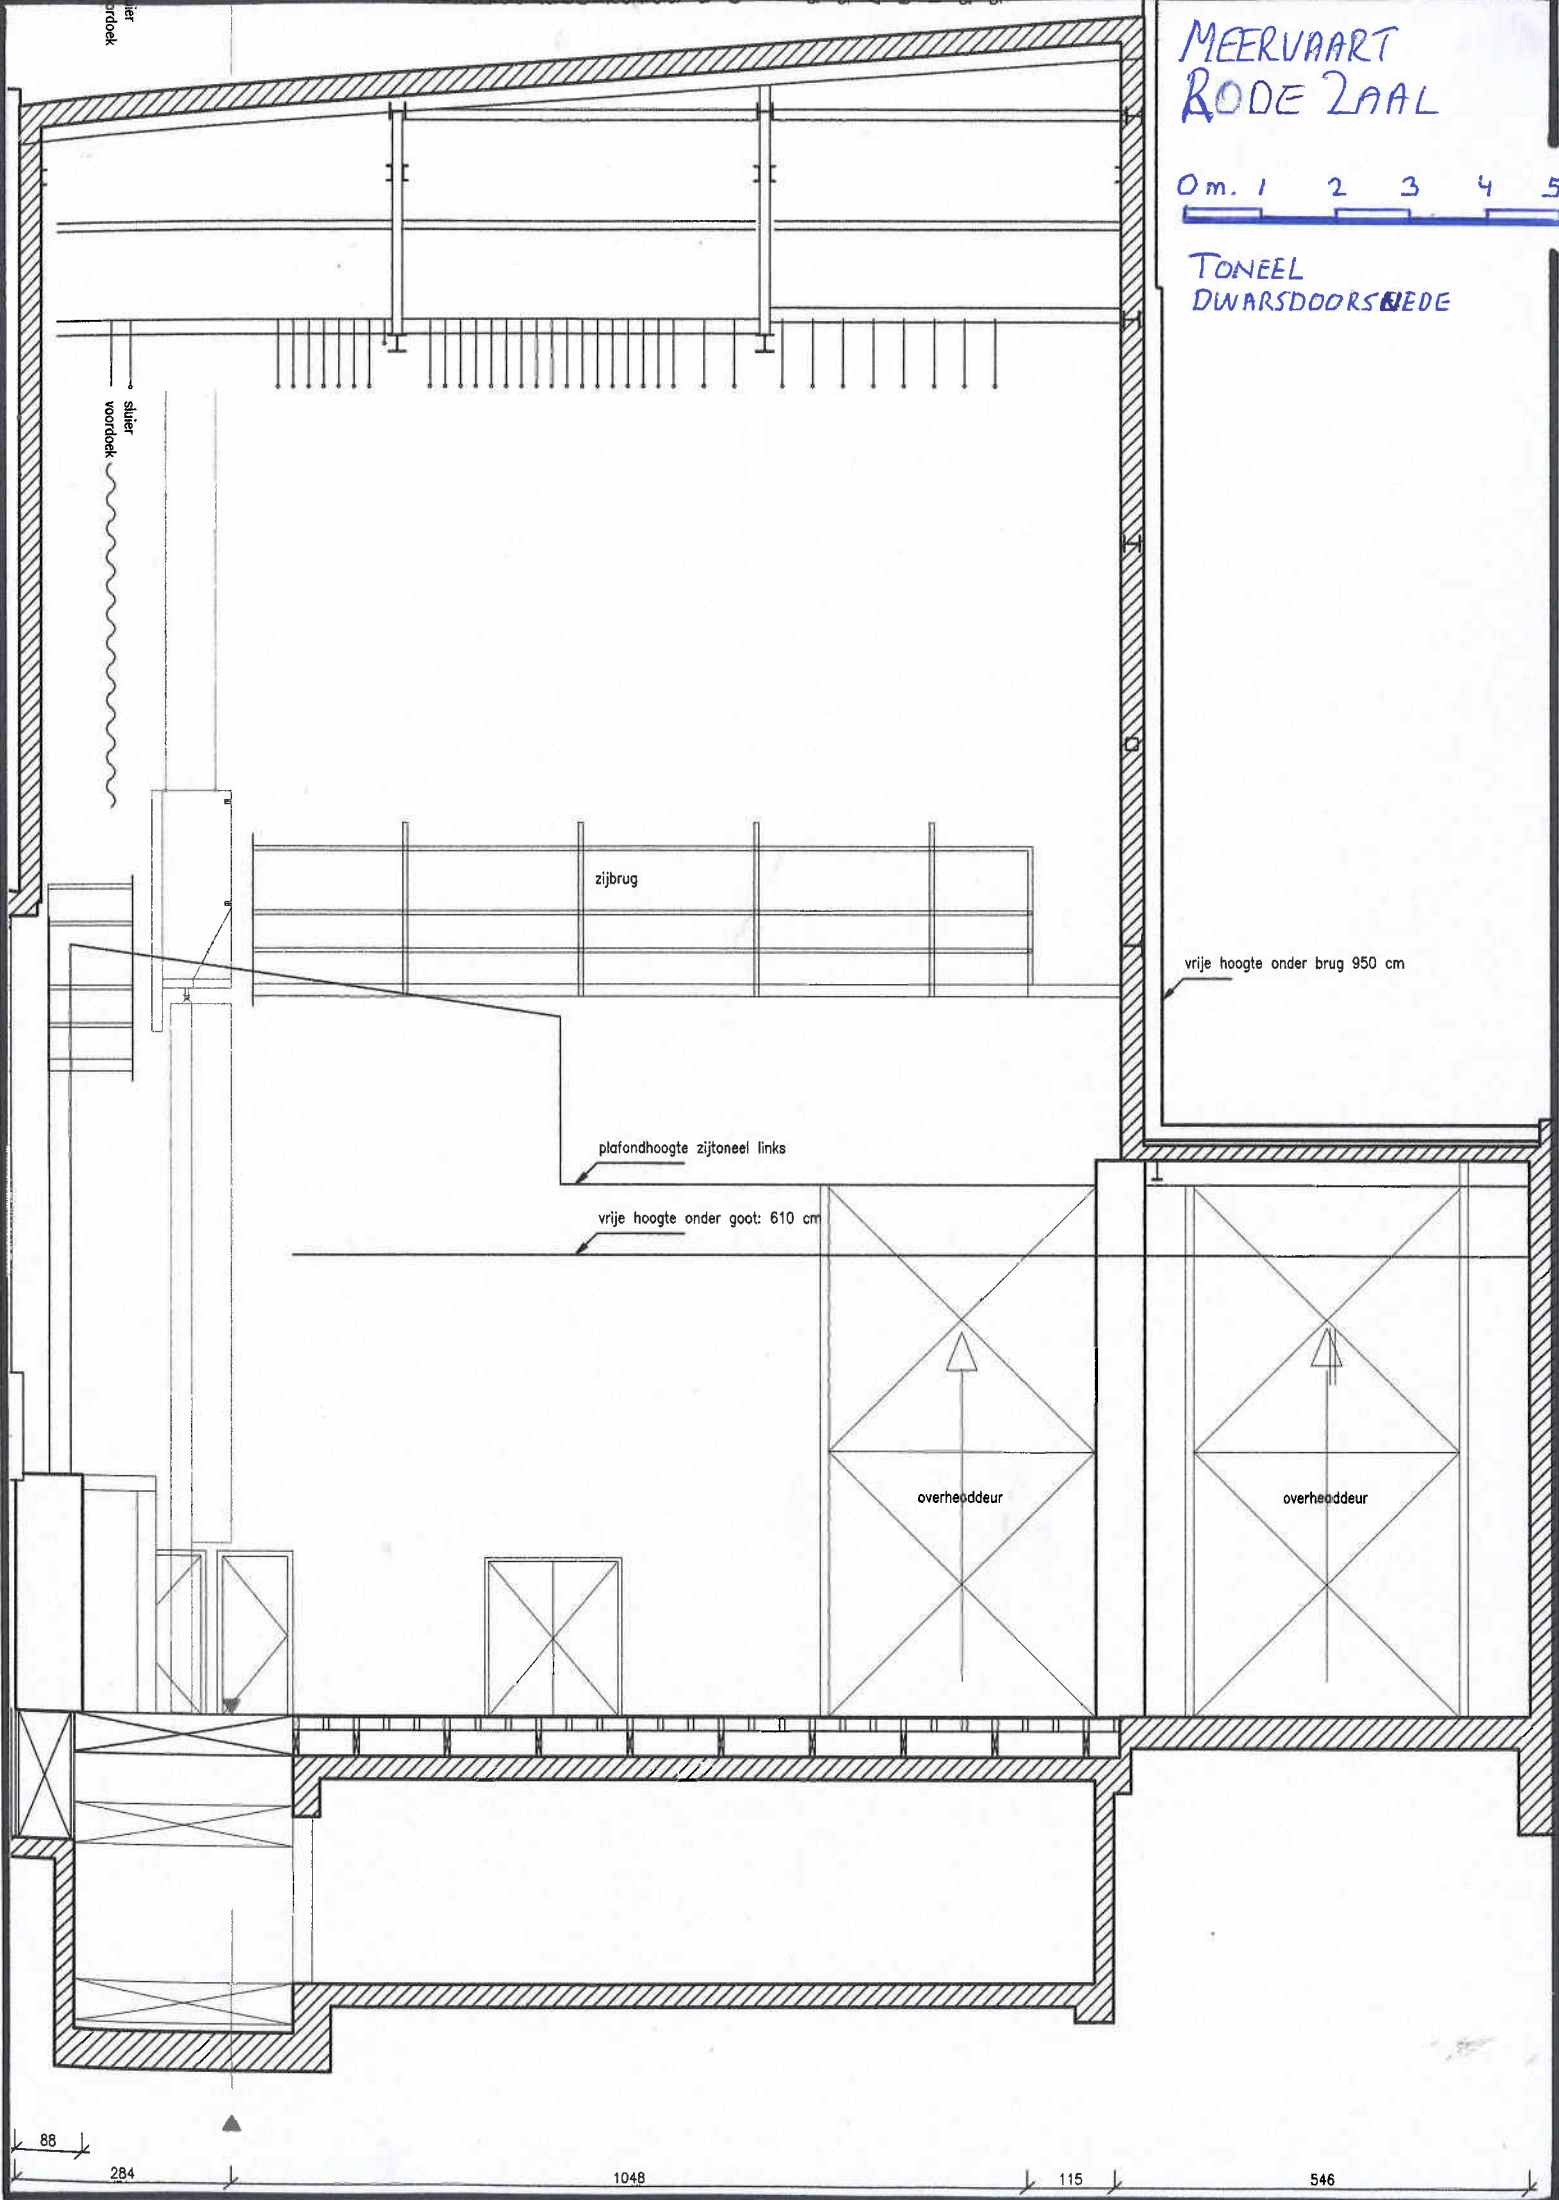

sluier

voordoeck

zijbrug

plafondhoogte zijtoneel links

vrije hoogte onder goot: 610 cm

vrije hoogte onder brug 950 cm

overheaddeur

overheaddeur

88

284

1048

115

546